


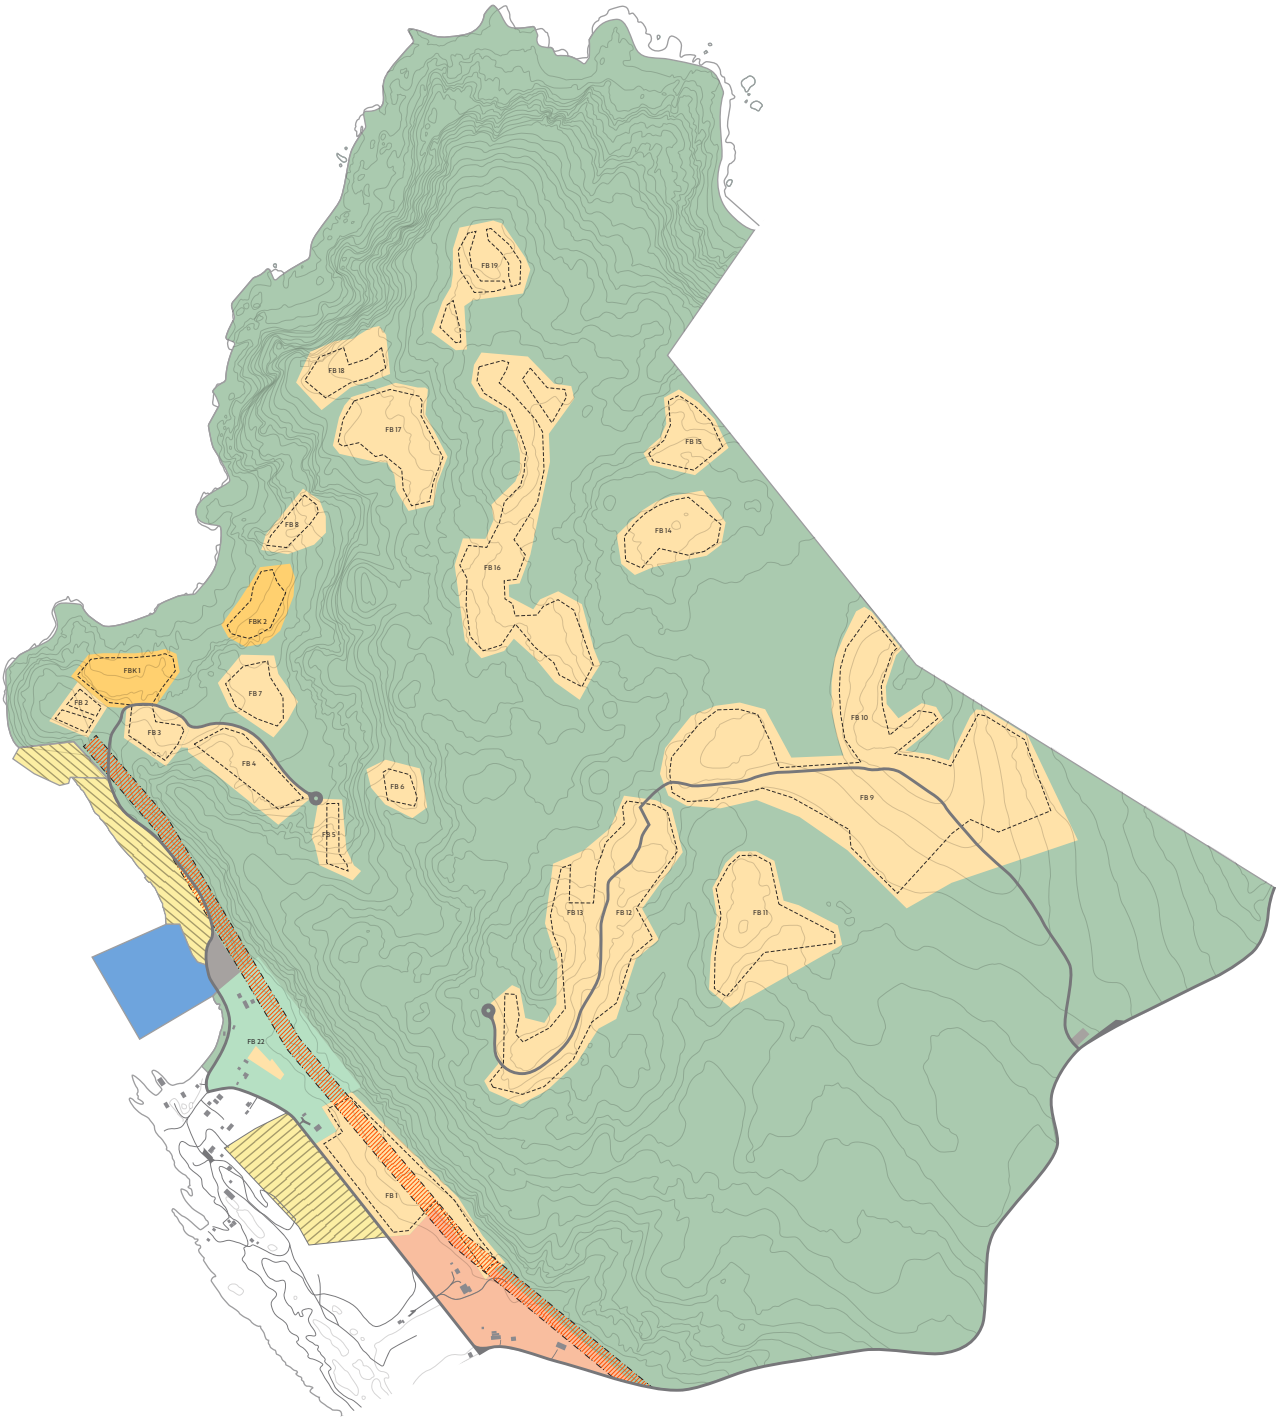

1:5000

TEGNFORKLARING			
			Småbåtanlegg
	Fritidsbebyggelse – frittliggende (FB)		Parkering
	Fritidsbebyggelse – konsentrert (FBK)		Vei
	Frittliggende småhusbebyggelse		Friluftsmål
	Kombinert bebyggelse		Landbruksformål
	Bebyggelse og anleggsformål kombinert med andre angitte hovedformål		Faresone – høyspenningsanlegg (ink. høyspentkabler)